




Blok A

OBCHODNÝ PRIESTOR 1

1. Nadzemné podlažie

01	Zádverie	7,35 m ²
02	Kaviareň	112,24 m ²
03	Chodba	15,10 m ²
04	Sklad	7,09 m ²
05	WC ženy	1,22 m ²
05	WC ženy	3,27 m ²
06	WC muži	1,33 m ²
06	WC muži	3,31 m ²

Spolu 150,91 m²

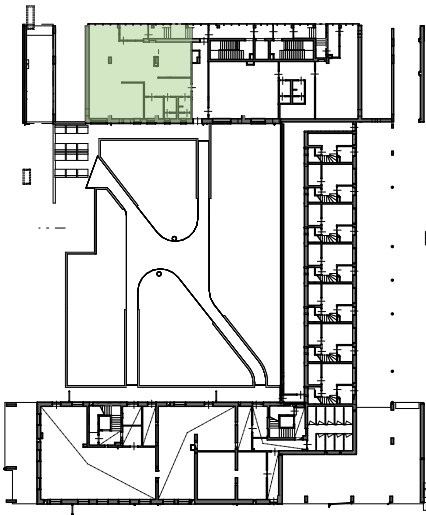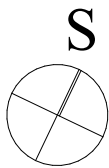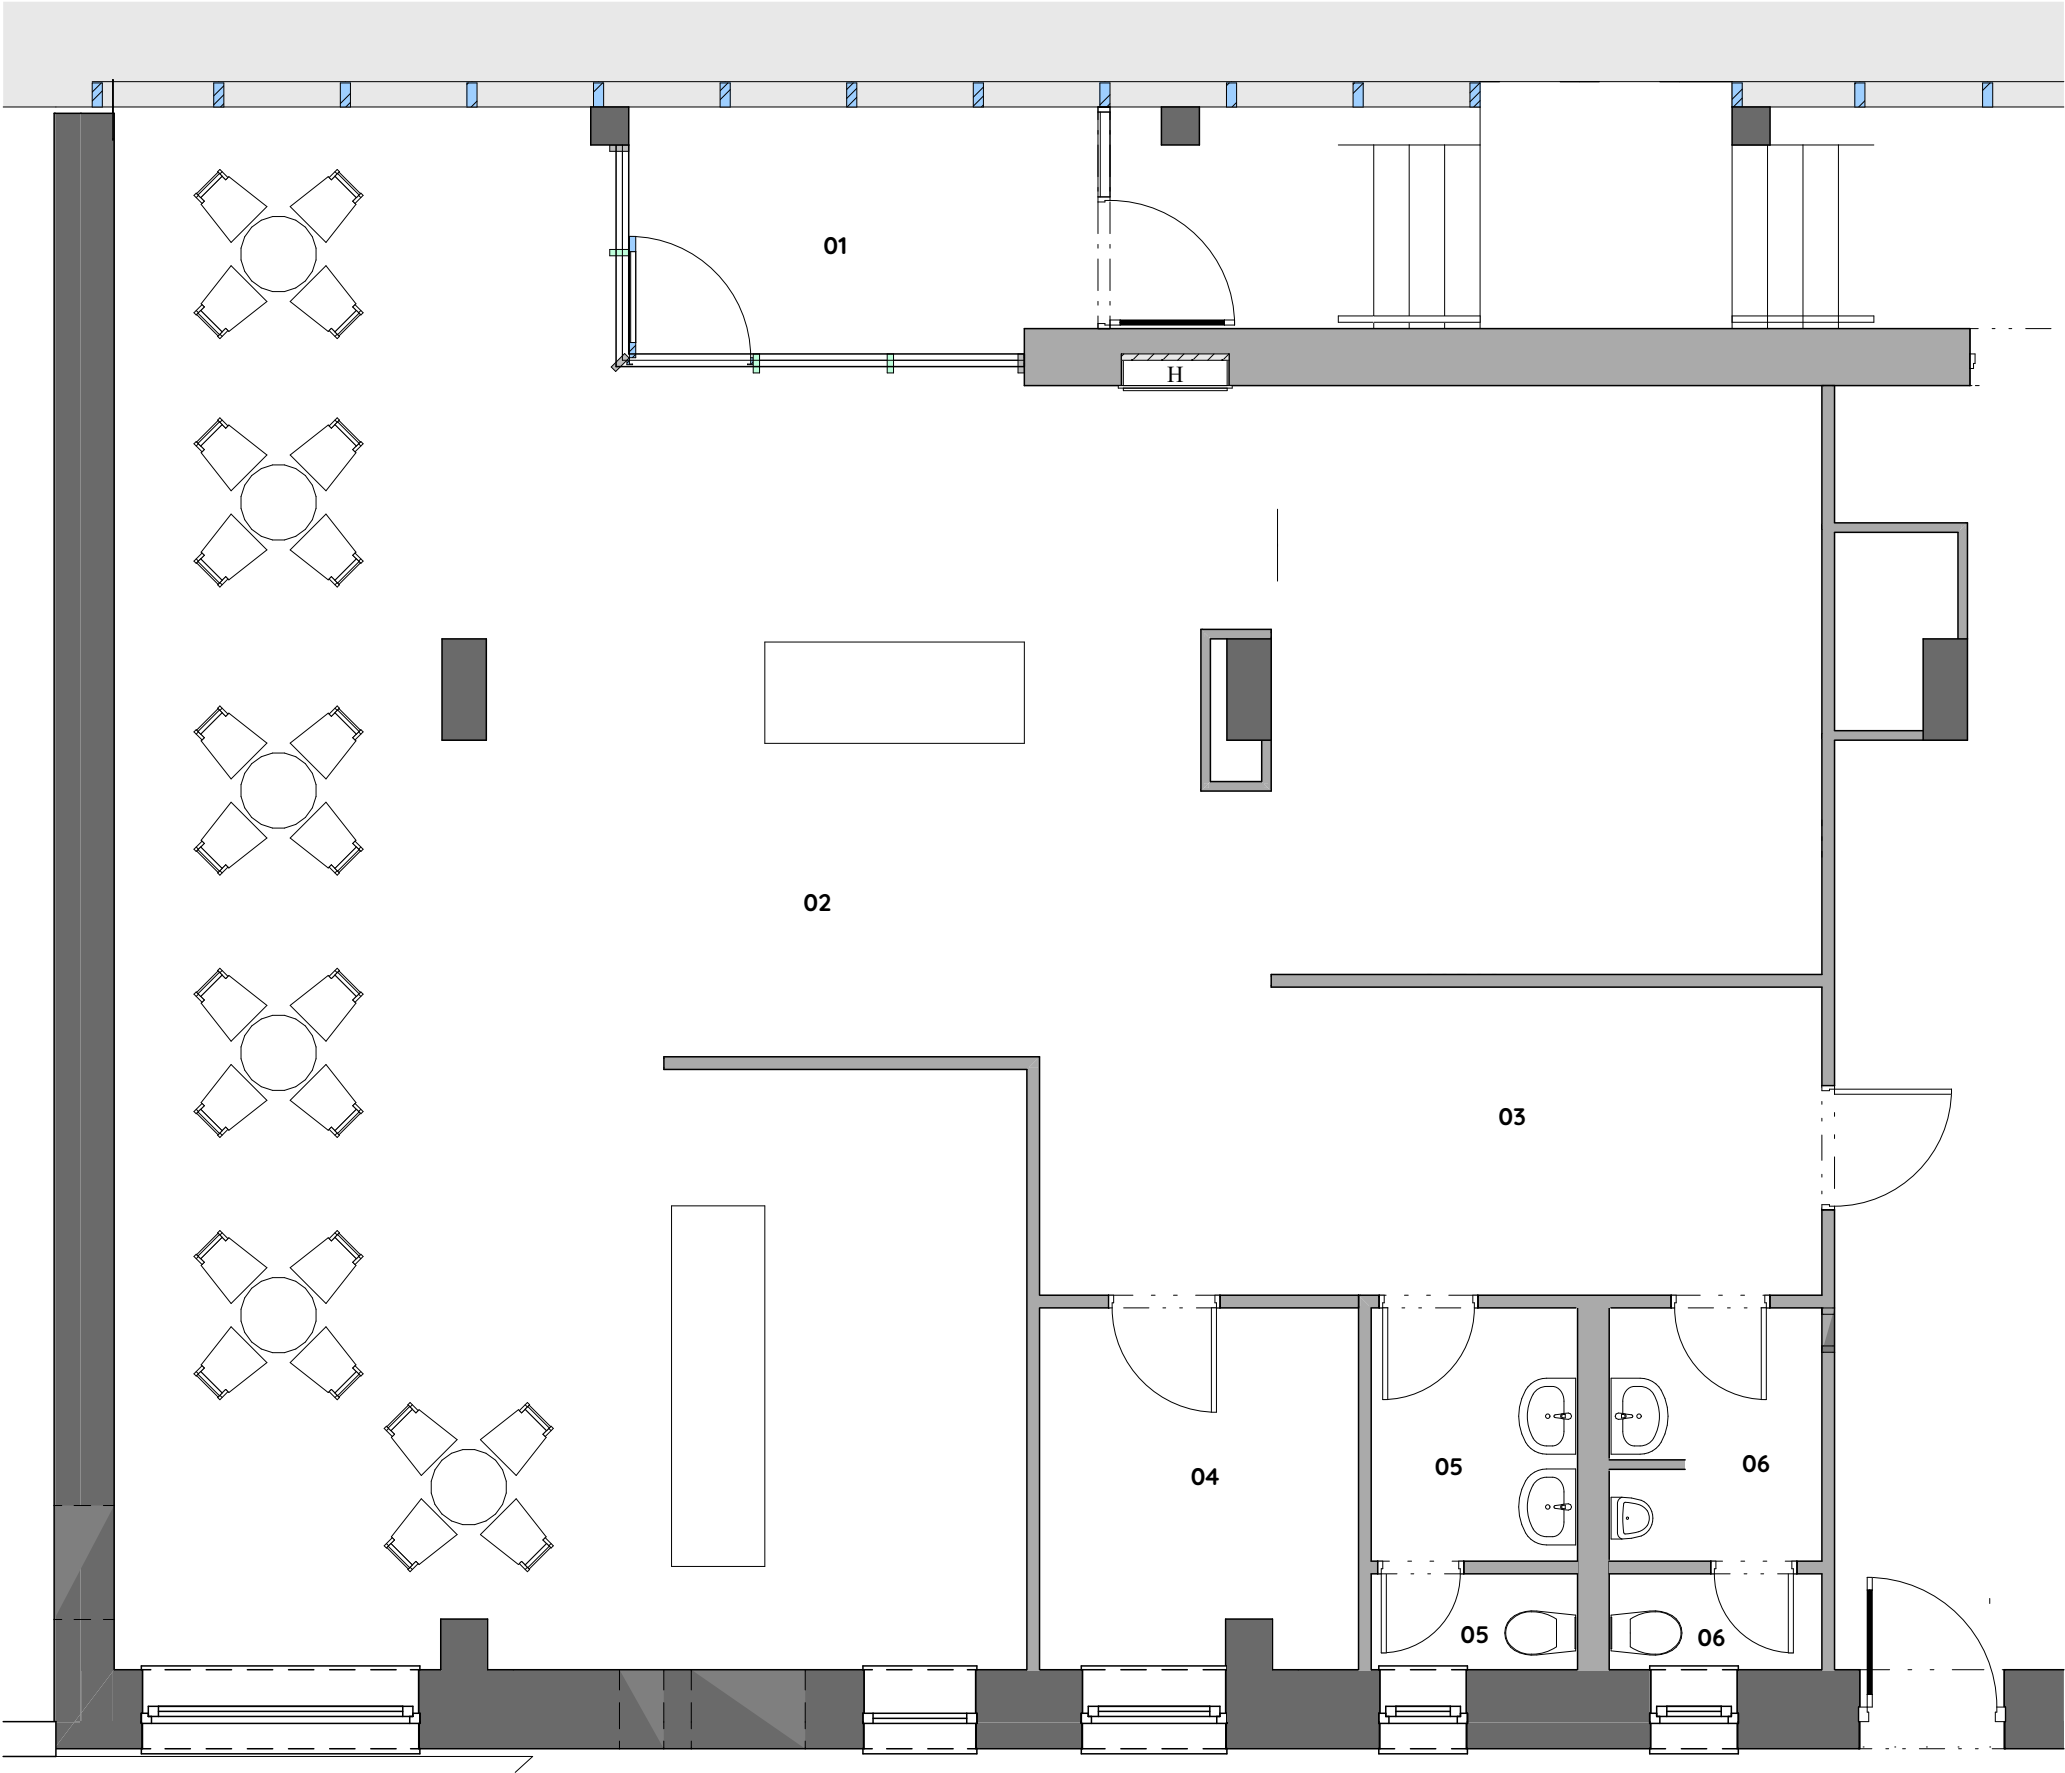

* Uvedené výstupy sú ilustračné a majú informatívny charakter. Investor si vyhradzuje právo na prípadné zmeny v projekte.