
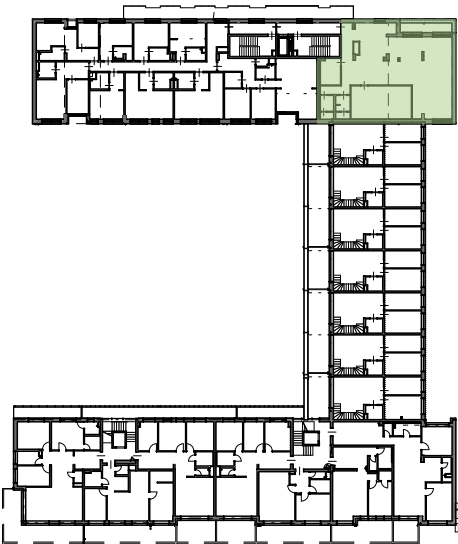
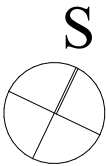


Blok A

OBCHODNÝ PRIESTOR 3

2. Nadzemné podlažie	
01 Kancelária	118,82 m ²
02 Zasadačka	31,80 m ²
03 WC muži	1,62 m ²
03 WC muži	3,53 m ²
04 WC ženy	1,48 m ²
04 WC ženy	3,29 m ²
05 Denná miestnosť	8,27 m ²
Spolu	168,81 m ²

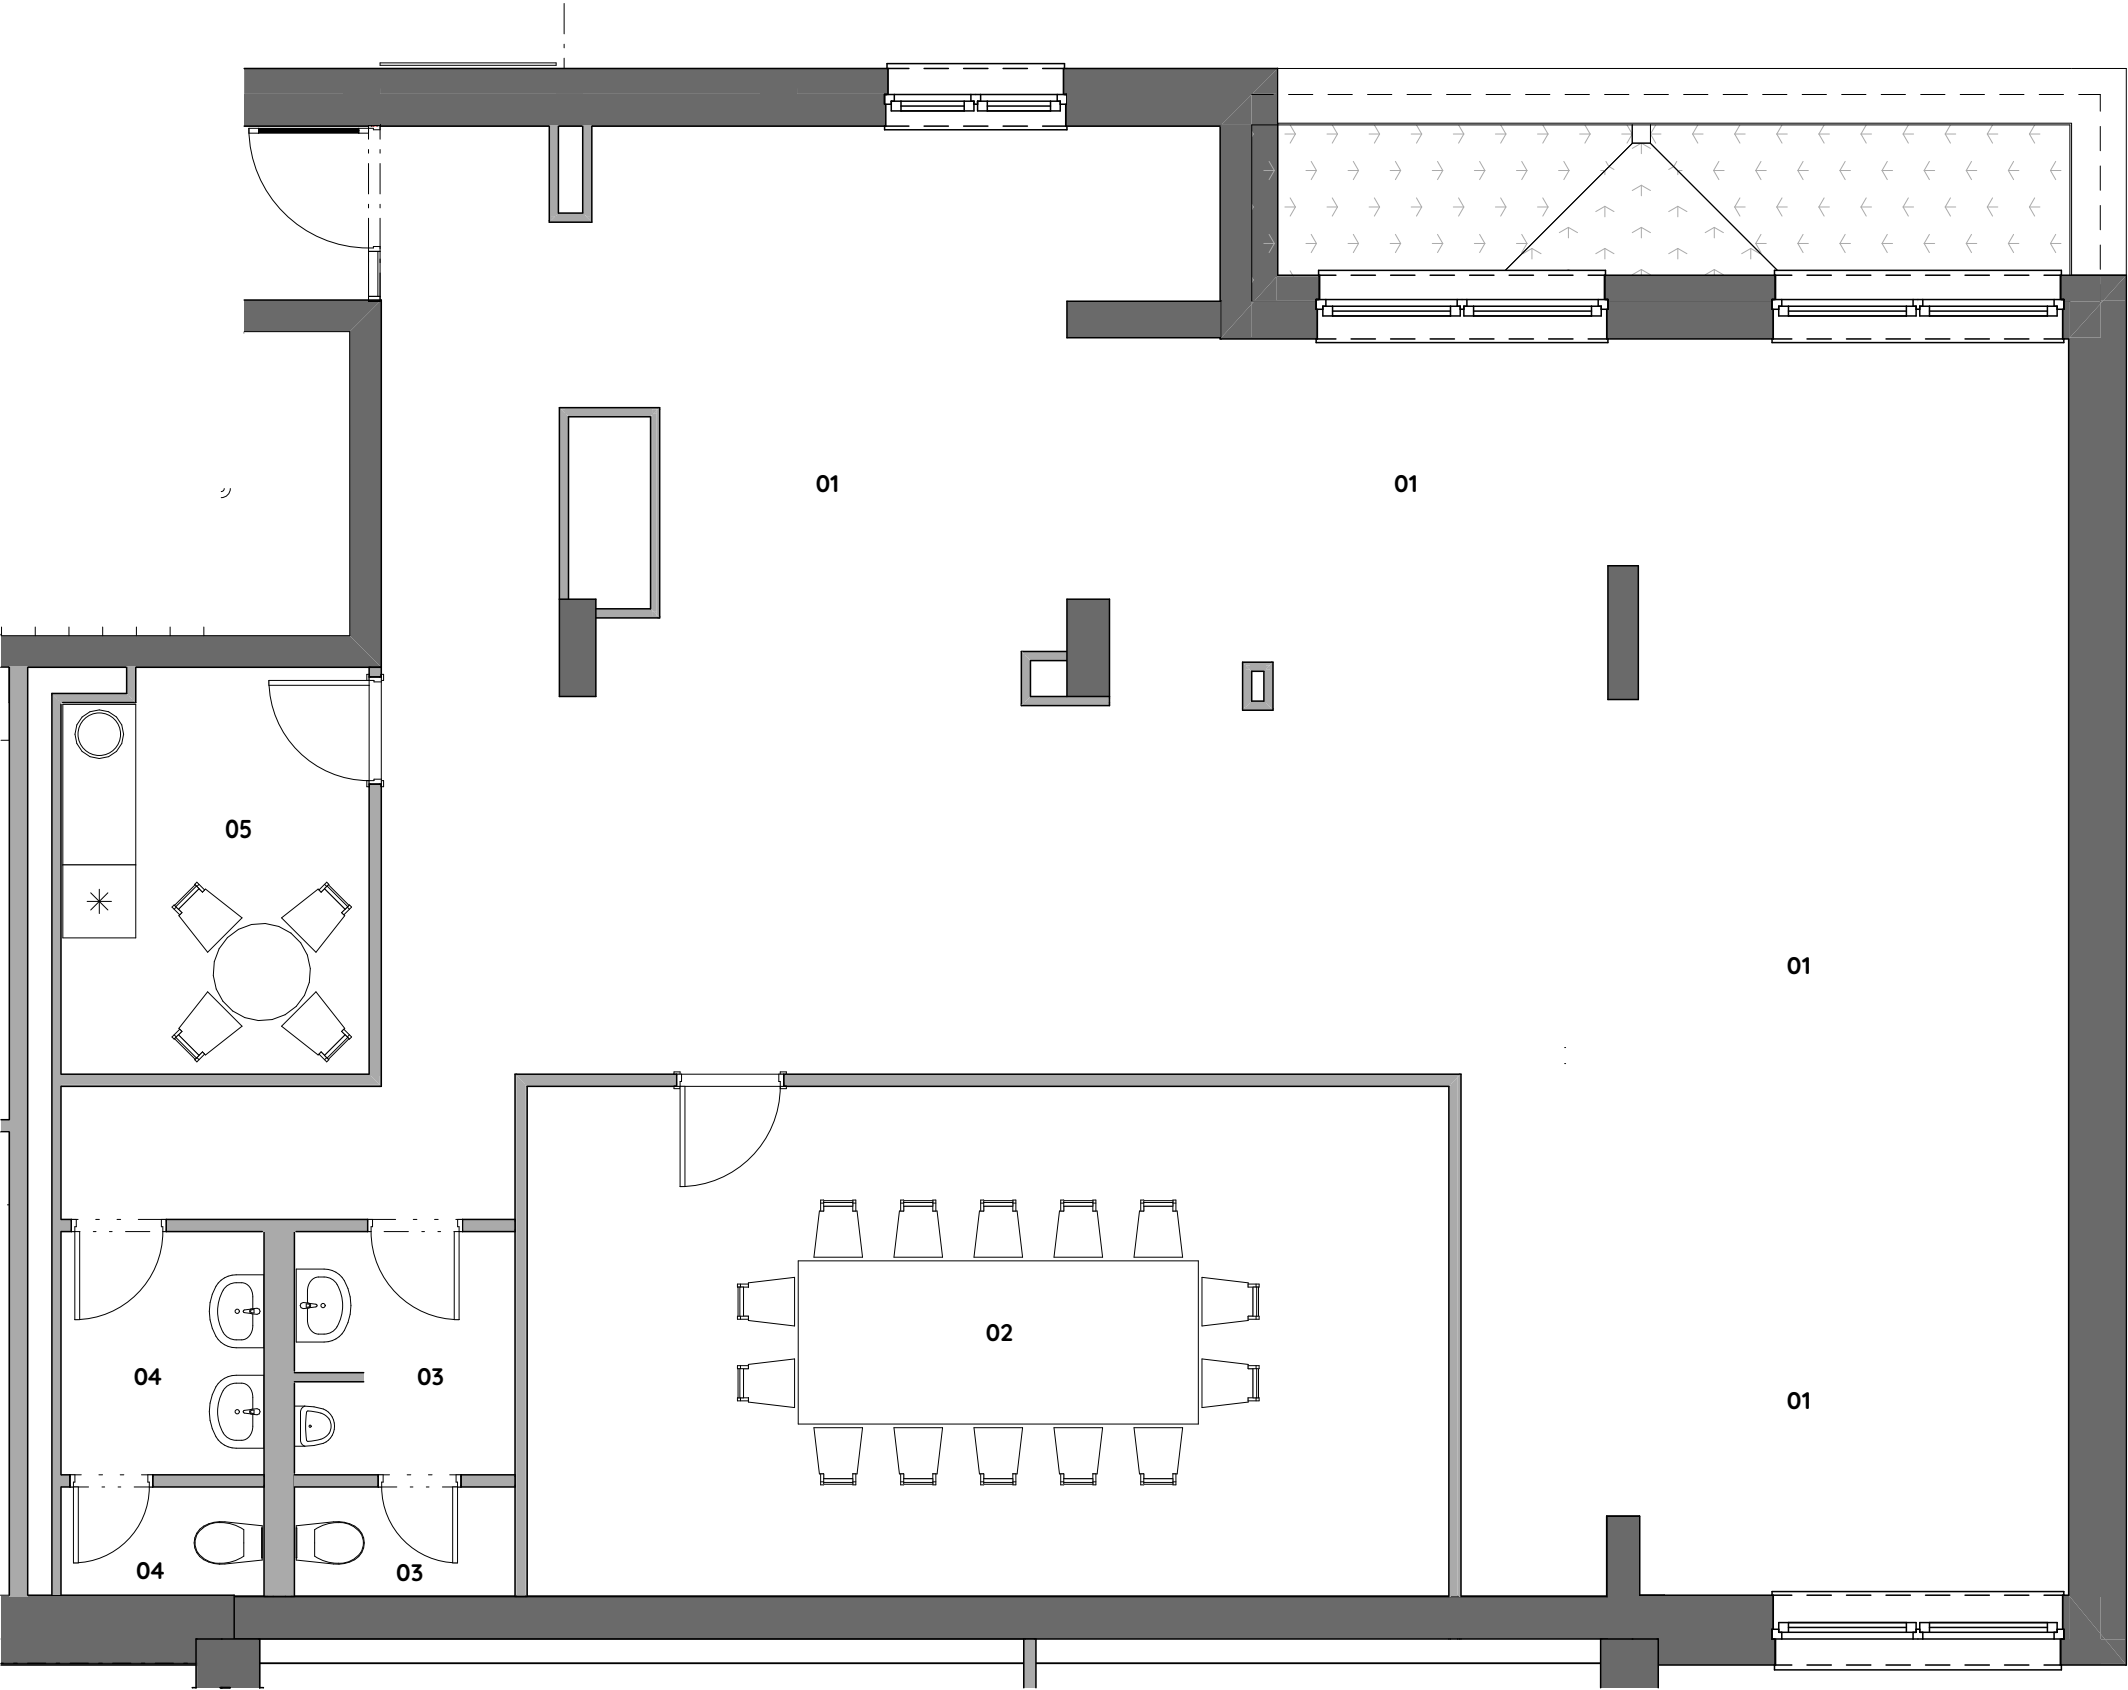

* Uvedené výstupy sú ilustračné a majú informatívny charakter. Investor si vyhradzuje právo na prípadné zmeny v projekte.